

04011470812040008



ΕΦΗΜΕΡΙΣ ΤΗΣ ΚΥΒΕΡΝΗΣΕΩΣ

ΤΗΣ ΕΛΛΗΝΙΚΗΣ ΔΗΜΟΚΡΑΤΙΑΣ

ΤΕΥΧΟΣ ΤΕΤΑΡΤΟ **Αρ. Φύλλου 1147**

8 Δεκεμβρίου 2004

ΠΕΡΙΕΧΟΜΕΝΑ

ΑΠΟΦΑΣΕΙΣ

ΑΠΟΦΑΣΕΙΣ

Αριθ. ΔΠΕ/9527 (1)

Χαρακτηρισμός συγκροτήματος βιομηχανικών κτηρίων (Εργοστάσιο Κοπής Μαρμάρων Κ. Γ. Καραγεωργή) διατηρητέου, φερομένου ως ιδιοκτησία Κωνσταντίνας Καραγεωργή και Γιώργου Μωραΐτη, που βρίσκεται στη θέση Βαθύ του Δήμου Εξωμβούργου της νήσου Τήνου και καθορισμός ειδικών όρων και περιορισμών δόμησης αυτού.

Ο ΥΠΟΥΡΓΟΣ ΑΙΓΑΙΟΥ ΚΑΙ ΝΗΣΙΩΤΙΚΗΣ ΠΟΛΙΤΙΚΗΣ

Έχοντας υπόψη:

1. Τις διατάξεις του Ν. 1577/1985 «Γενικός Οικοδομικός Κανονισμός» (ΦΕΚ 210/Α/1985) και ειδικότερα το άρθρο 4 (παρ. 2) αυτού, όπως αντικαταστάθηκε με το άρθρο 3 του Ν. 2831/2000 «Τροποποίηση των διατάξεων του Ν. 1577/1985 ''Γενικός Οικοδομικός Κανονισμός'' και άλλες πολεοδομικές διατάξεις» (ΦΕΚ 140/Α/13.6.2000).

2. Το άρθρο 29Α του Ν. 1558/1985 «Κυβέρνηση και Κυβερνητικά Όργανα», που προστέθηκε στο Νόμο αυτό με το άρθρο 27 του Ν. 2081/1992, όπως αντικαταστάθηκε με την παρ. 2α, του αριθ. 1 του Ν. 2469/1997.

3. Το υπ' αριθ. 1/1986 Π.Δ. «Καθορισμός αρμοδιοτήτων Υπουργείου Αιγαίου» (ΦΕΚ 1/Α/1986) και ειδικότερα τα άρθρα 2 (παρ. 3, εδ. ζ, περ. αα) και 5 αυτού, όπως συμπληρώθηκε με το 326/2000 Π.Δ. (ΦΕΚ 276/Α/13.6.2000) και ειδικότερα το άρθρο 2 αυτού.

4. Το αριθ. 110/2001 Π.Δ. «Οργανισμός Υπουργείου Αιγαίου» (ΦΕΚ 101/Δ/2001) και ειδικότερα στο άρθρο 5 αυτού.

5. Την υπ' αριθ. 8555/27.11.1990 κοινή απόφαση των Υπουργών Προεδρίας της Κυβέρνησης και Αιγαίου «Πράξεις και έγγραφα αρμοδιότητας του Υπ. Αιγαίου, που εξαιρούνται από τους περιορισμούς της διάταξης του άρθρου 81, παρ. 1 του Ν. 1892/1990» (ΦΕΚ 741/Β/29.11.1990).

6. Την αριθ. ΔΔΟ/Φ.101.22/2205/8.3.1999 (ΦΕΚ 209/Β11.3.1999) Απόφαση Υπουργού Αιγαίου «Μεταβίβαση αρμοδιοτήτων στο Γενικό Γραμματέα, Προϊστάμενους Διευθύνσεων και τμημάτων του Υπουργείου Αιγαίου και του δικαιώματος να υπογράφουν με εντολή υπουργού».

7. Το φάκελο του κτηρίου του θέματος που κατατέθηκε με την υπ' αριθ. 925/23.1.2004 (Υπουργείου Αιγαίου) αίτηση των ενδιαφερομένων και συμπληρώθηκε με στοιχεία που διαβιβάστηκαν με τις 1549/5.2.2004 και 4913/27.4.2002 συμπληρωματικές αιτήσεις τους.

8. Την από 2.9.2004 αιτιολογική έκθεση του Τμήματος Διατηρητέων Κτηρίων της Δ/νσης Περιβάλλοντος του Υπουργείου Αιγαίου και Νησιωτικής Πολιτικής, η οποία κοινοποιήθηκε στους ενδιαφερόμενους με το υπ' αριθμ. ΔΠΕ/925/2.9.2004 έγγραφό μας.

9. Την από 20.9.2004 απάντηση (αρ. 9527/24.9.2004 Υπουργείου Αιγαίου και Νησιωτικής Πολιτικής) με την οποία οι ενδιαφερόμενοι εκφράζουν την αποδοχή της από 29.7.2004 αιτιολογικής έκθεσης της υπηρεσίας μας καθώς και δύο παρατηρήσεις επ' αυτής.

10. Τις από 17.11.2004 παρατηρήσεις της υπηρεσίας μας.

11. Το γεγονός ότι από τις κανονιστικές διατάξεις αυτής της απόφασης δεν προκαλείται δαπάνη σε βάρος του Κρατικού προϋπολογισμού και του οικείου Ο.Τ.Α., αποφασίζουμε:

1. Χαρακτηρίζεται ως διατηρητέο συγκρότημα βιομηχανικών κτηρίων (Εργοστάσιο Κοπής Μαρμάρων Κ. Γ. Καραγεωργή), φερόμενο ως ιδιοκτησία Κωνσταντίνας Καραγεωργή και Γιώργου Μωραΐτη, που βρίσκεται στη θέση Βαθύ του Δήμου Εξωμβούργου της νήσου Τήνου όπως

σημειώνεται στο σχετικό τοπογραφικό διάγραμμα σε κλίμακα 1:500 που θεωρήθηκε από τον Προϊστάμενο της Διεύθυνσης Περιβάλλοντος του Υπουργείου Αιγαίου και Νησιωτικής Πολιτικής με την αρ. ΔΠΕ/9527/2004 πράξη του και συνοπτικό του αντίγραφο δημοσιεύεται με την παρούσα απόφαση, επειδή φέρει μορφολογικά και αρχιτεκτονικά στοιχεία βιομηχανικής αρχιτεκτονικής των αρχών του εικοστού αιώνα.

2. Στα χαρακτηριζόμενα ως διατηρητέα κτήρια του συγκροτήματος, απαγορεύεται κάθε αφαίρεση, αλλοίωση ή καταστροφή των επί μέρους αρχιτεκτονικών στοιχείων τους και των εν γένει λειτουργικών και διακοσμητικών τους στοιχείων.

3. Επιτρέπεται η επισκευή, ο εκσυγχρονισμός των εγκαταστάσεων, η ενίσχυση του φέροντα οργανισμού, η εσωτερική διαρρύθμιση καθώς και επεμβάσεις στο εσωτερικό για λόγους λειτουργικούς των χαρακτηριζόμενων ως διατηρητέων κτηρίων του συγκροτήματος, εφόσον δεν αλλοιώνεται ο αρχιτεκτονικός τους χαρακτήρας.

4. Επιβάλλεται η αποκατάσταση των τοιχισμένων ανοιγμάτων καθώς και των στεγών των χαρακτηριζόμενων διατηρητέων κτηρίων. Τα κουφώματα των ανοιγμάτων επιβάλλεται να κατασκευαστούν από ξύλο και οι στέγες από ξύλινο σκελετό και κάλυψη με βυζαντινά ή ρωμαϊκά κεραμίδια.

5. Δεν επιτρέπεται η τοποθέτηση φωτεινών επιγραφών και διαφημίσεων στα χαρακτηριζόμενα ως διατηρητέα κτίρια του συγκροτήματος. Επιτρέπεται μόνο η τοποθέτηση επιγραφών περιορισμένων διαστάσεων, που πληροφορούν για τυχόν χρήσεις των χώρων των κτηρίων.

6. Για οποιαδήποτε οικοδομική εργασία στο εξωτερικό και εσωτερικό των χαρακτηριζόμενων διατηρητέων κτηρίων και στον περιβάλλοντα χώρο τους, καθώς και για την τοποθέτηση επιγραφών απαιτείται η σύμφωνη γνώμη των αρμόδιων υπηρεσιών του Υπουργείου Αιγαίου και Νησιωτικής Πολιτικής.

7. Η ισχύς της παρούσας απόφασης αρχίζει από τη δημοσίευσή της στην Εφημερίδα της Κυβερνήσεως.

Η απόφαση αυτή να δημοσιευθεί με το σχεδιάγραμμα που τη συνοδεύει στην Εφημερίδα της Κυβερνήσεως.

Μυτιλήνη, 19 Νοεμβρίου 2004


Ο ΥΠΟΥΡΓΟΣ

ΑΡΙΣΤΟΤΕΛΗΣ Α. ΠΑΥΛΙΔΗΣ

ΕΘΝΙΚΟ ΤΥΠΟΓΡΑΦΕΙΟ
Για τεχνικούς λόγους στο σχεδιάγραμμα
έγινε σμίκρυνση κατά ποσοστό 70%

ΤΟΠΟΓΡΑΦΙΚΟ ΔΙΑΓΡΑΜΜΑ
ΙΔ. ΚΩΝΣΤΑΝΤΙΝΑΣ ΚΑΡΑΓΕΩΡΓΗ-
ΓΕΩΡΓΙΟΣ ΜΟΡΑΪΤΗΣ
ΘΕΣΗ: ΒΑΘΥ ΔΗΜΟΥ ΕΞΩΜΒΟΥΡΓΟΥ
ΝΗΣΟΥ ΤΗΝΟΥ - ΝΟΜΟΥ ΚΥΚΛΑΔΩΝ.
ΚΛ. 1:500.

διατηρητέα κτήρια

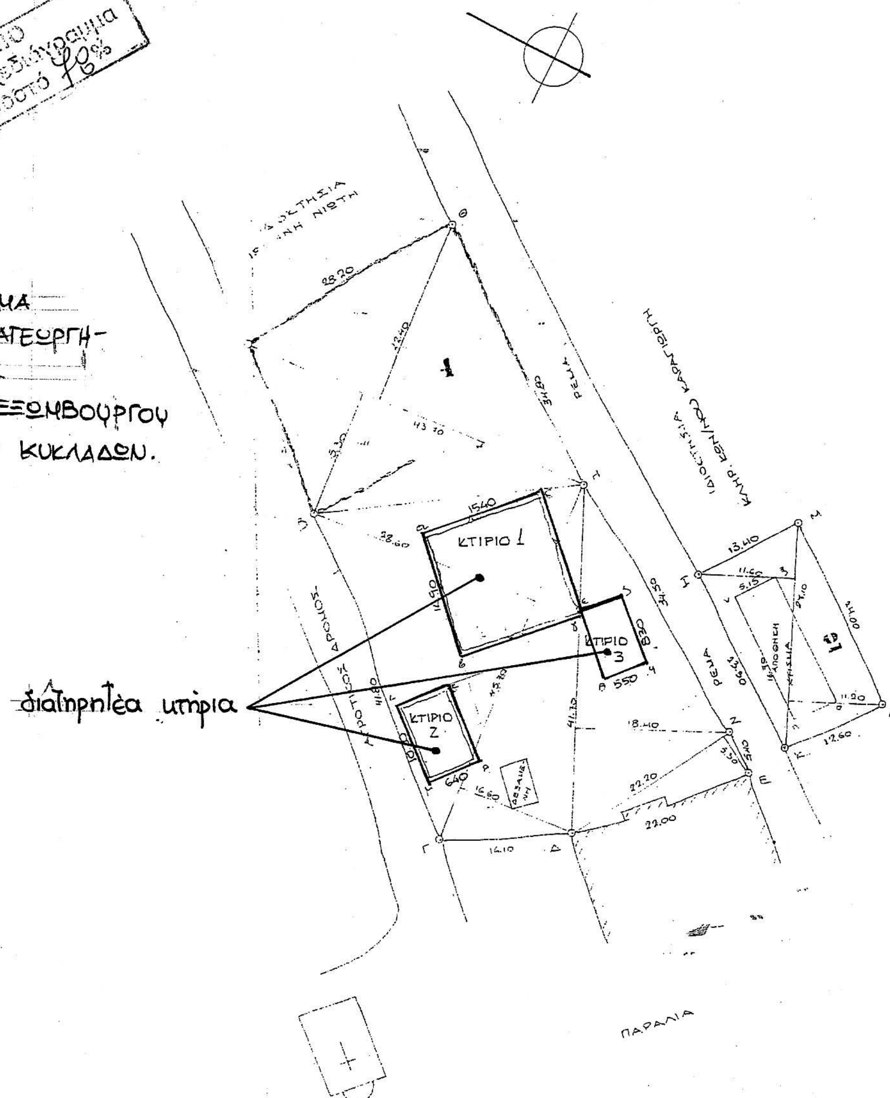

ΥΠΟΥΡΓΕΙΟ ΑΙΓΑΙΟΥ & ΝΗΣΙΩΤΙΚΗΣ ΠΟΛΙΤΙΚΗΣ



Αριθμός πράξης: ΔΠΕ/ 9527 /2004 ΣΥΝΟΔΕΥΕΙ ΤΗΝ ΑΠΟΦΑΣΗ ΜΕ ΑΡ. ΠΡΩΤ. ΔΠΕ/9527/19.11.2004

Χαρακτηρισμός συγκροτήματος βιομηχανικών κτηρίων (Εργοστάσιο Κοπής Μαρμάρων Κ. Γ. Καραγεωργή) διατηρητέου, φερομένου ως ιδιοκτησία Κωνσταντίνας Καραγεωργή και Γεώργιου Μωραΐτη, που βρίσκεται στη θέση Βαθύ του Δήμου Εξωμβούργου της νήσου Τήνου και καθορισμός ειδικών όρων και περιορισμών δόμησης αυτού

Μηνός: Νοέμβριου 2004

ΠΡΟΪΣΤΑΜΕΝΟΣ Δ/ΝΣΗΣ
Δ. ΘΕΟΦΑΝΟΠΟΥΛΟΣ - ΠΕΖΕΡ
Αρχιτέκτων Μηχανικός

Αριθ. ΔΠΕ/3392 (2)

Χαρακτηρισμός διατηρητέου συγκροτήματος κτηρίων, φερομένου ως ιδιοκτησία των Διμπαμπή και Αγγελέλη, που βρίσκεται στην περιοχή Καρά-Τεπές στο Δήμο Μυτιλήνης της νήσου Λέσβου και καθορισμός ειδικών όρων και περιορισμών δόμησης αυτού.

Ο ΥΠΟΥΡΓΟΣ ΑΙΓΑΙΟΥ ΚΑΙ ΝΗΣΙΩΤΙΚΗΣ ΠΟΛΙΤΙΚΗΣ

Έχοντας υπόψη:

1. Τις διατάξεις του Ν. 1577/1985 «Γενικός Οικοδομικός Κανονισμός» (ΦΕΚ 210/Α/1985) και ειδικότερα το άρθρο 4 (παρ. 2) αυτού, όπως αντικαταστάθηκε με το άρθρο 3 του Ν. 2831/2000 «Τροποποίηση των διατάξεων του Ν. 1577/1985 ''Γενικός Οικοδομικός Κανονισμός'' και άλλες πολεοδομικές διατάξεις» (ΦΕΚ 140/Α/13.6.2000).

2. Το άρθρο 29Α του Ν. 1558/1985 «Κυβέρνηση και Κυβερνητικά Όργανα», που προστέθηκε στο Νόμο αυτό με το άρθρο 27 του Ν. 2081/1992, όπως αντικαταστάθηκε με την παρ. 2α, του αριθ. 1 του Ν. 2469/1997.

3. Το υπ' αριθ. 1/1986 Π.Δ. «Καθορισμός αρμοδιοτήτων Υπουργείου Αιγαίου»(ΦΕΚ 1/Α/1986) και ειδικότερα τα άρθρα 2 (παρ. 3, εδ. ζ, περ. αα) και 5 αυτού, όπως συμπληρώθηκε με το 326/2000 Π.Δ. (ΦΕΚ 276/Α/13.6.2000) και ειδικότερα το άρθρο 2 αυτού.

4. Το αριθ. 110/2001 Π.Δ. «Οργανισμός Υπουργείου Αιγαίου» (ΦΕΚ 101/Δ/2001) και ειδικότερα στο άρθρο 5 αυτού, όπως ισχύει.

5. Την υπ' αριθ. 8555/27.11.1990 κοινή απόφαση των Υπουργών Προεδρίας της Κυβέρνησης και Αιγαίου «Πράξεις και έγγραφα αρμοδιότητας του Υπ. Αιγαίου, που εξαιρούνται από τους περιορισμούς της διάταξης του άρθρου 81, παρ. 1 του Ν. 1892/1990» (ΦΕΚ 741/Β/29.11.1990).

6. Την αριθ. ΔΔΟ/Φ.101.22/2205/8.3.1999 (ΦΕΚ 209/Β11.3.1999) Απόφαση Υπουργού Αιγαίου «Μεταβίβαση αρμοδιοτήτων στο Γενικό Γραμματέα, Προϊστάμενους Διευθύνσεων και τμημάτων του Υπουργείου Αιγαίου και του δικαιώματος να υπογράφουν με εντολή υπουργού».

7. Το φάκελο του κτηρίου του θέματος που κατατέθηκε με την αριθ. 4953/6.4.2001 Υπουργείου Αιγαίου, αίτηση των ενδιαφερομένων και την αριθ. 5361/20.4.2001 αίτησή τους με την οποία κατέθεσαν συμπληρωματικά στοιχεία.

8. Την από 2.3.2004 αιτιολογική έκθεση του Τμήματος Διατηρητέων Κτηρίων της Δ/νσης Περιβάλλοντος του Υπουργείου Αιγαίου, η οποία κοινοποιήθηκε στους ενδιαφερόμενους με το υπ' αριθμ. ΔΠΕ/3029/2.3.2004 έγγραφό μας.

9. Το από 11.3.2004 (αρ. 3392/11.3.2004 Υπουργείου Αιγαίου) έγγραφο των ενδιαφερομένων με το οποίο αποδέχονται την αιτιολογική έκθεση της υπηρεσίας μας και προτείνουν εργασίες αποκατάστασης του κτηρίου.

10. Τις από 17.11.2004 παρατηρήσεις της υπηρεσίας μας.

11. Το γεγονός ότι από τις κανονιστικές διατάξεις αυτής της απόφασης δεν προκαλείται δαπάνη σε βάρος του Κρατικού προϋπολογισμού και του οικείου Ο.Τ.Α., αποφασίζουμε:

1. Χαρακτηρίζεται διατηρητέο συγκρότημα κτηρίων, φερόμενο ως ιδιοκτησία των Διμπαμπή και Αγγελέλη, που βρίσκεται στην περιοχή Καρά-Τεπές στο Δήμο Μυτιλήνης της νήσου Λέσβου (κτήρια 1, 2, 3, 4, 5) όπως σημειώνεται στο σχετικό τοπογραφικό διάγραμμα σε κλίμακα 1:200 που θεωρήθηκε από τον Προϊστάμενο της Διεύθυνσης Περιβάλλοντος του Υπουργείου Αιγαίου με τη ΔΠΕ 3392/2004 πράξη του και συνοπτικό του αντίγραφο δημοσιεύεται με την παρούσα απόφαση επειδή αποτελεί τμήμα της βιομηχανικής αρχιτεκτονικής της περιοχής.

2. Στο χαρακτηριζόμενο διατηρητέο συγκρότημα κτηρίων, απαγορεύεται κάθε αφαίρεση, αλλοίωση ή καταστροφή των επί μέρους αρχιτεκτονικών στοιχείων τους και των εν γένει λειτουργικών και διακοσμητικών του στοιχείων.

3. Επιτρέπεται η επισκευή, ο εκσυγχρονισμός των εγκαταστάσεων, η ενίσχυση του φέροντα οργανισμού, η εσωτερική διαρρύθμιση καθώς και επεμβάσεις στο εσωτερικό για λόγους λειτουργικούς του χαρακτηριζόμενου ως διατηρητέου συγκροτήματος κτηρίων, εφόσον δεν αλλοιώνεται ο αρχιτεκτονικός τους χαρακτήρας.

4. Επιβάλλεται η σύνταξη τεκμηριωμένης μελέτης αποκατάστασης του χαρακτηριζόμενου ως διατηρητέου συγκροτήματος κτηρίων, σύμφωνα με την οποία να ενσωματώνονται οι μη αναστρέψιμες επεμβάσεις που έχουν γίνει μέχρι τώρα στα κτήρια και όλες οι επιμέρους αλλοιώσεις και κακοτεχνίες η οποία θα εγκριθεί από τα αρμόδια όργανα του Υπουργείου Αιγαίου και Νησιωτικής Πολιτικής.

5. Δεν επιτρέπεται η τοποθέτηση φωτεινών επιγραφών και διαφημίσεων στο χαρακτηριζόμενο διατηρητέο συγκρότημα κτηρίων. Επιτρέπεται μόνο η τοποθέτηση επιγραφών περιορισμένων διαστάσεων, που πληροφορούν για τυχόν χρήσεις των χώρων των κτηρίων.

6. Για οποιαδήποτε οικοδομική εργασία στο εξωτερικό και εσωτερικό του χαρακτηριζόμενου συγκροτήματος κτηρίων και στον περιβάλλοντα χώρο τους, καθώς και για την τοποθέτηση επιγραφών απαιτείται η σύμφωνη γνώμη των αρμόδιων οργάνων του Υπουργείου Αιγαίου.

7. Η ισχύς της παρούσας απόφασης αρχίζει από τη δημοσίευσή της στην Εφημερίδα της Κυβερνήσεως.

Η απόφαση αυτή να δημοσιευθεί με το σχεδιάγραμμα που τη συνοδεύει στην Εφημερίδα της Κυβερνήσεως.

Μυτιλήνη, 19 Νοεμβρίου 2004

Ο ΥΠΟΥΡΓΟΣ

ΑΡΙΣΤΟΤΕΛΗΣ Α. ΠΑΥΛΙΔΗΣ

ΙΣΟΓΕΙΟ ΚΤΙΡΙΟ

ΙΣΟΓΕΙΟ ΚΤΙΣΜΑ

ΜΟΝΟΡΟΦΟ ΚΤΙΣΜΑ

ΙΣΟΓΕΙΑ ΑΠΟΘΗΚΗ

ΔΡΟΜΟΣ


ΙΔΙΟΚΤΗΣΙΑ


διατηρητέο συγκρότημα κτηρίων (1,2,3,4,5)

Βαση σεισμικού κτίσματος Δήμου Μυτιλήνης

ΕΘΝΙΚΟ ΤΥΠΟΓΡΑΦΕΙΟ
Για τεχνικούς λόγους στο σχεδιάγραμμα έγινε σμίκρυνση κατά ποσοστό 78%

ΠΙΣΤΟ ΑΝΤΙΓΡΑΦΟ
Μυτιλήνη 23-11-04
Ο Προϊστάμενος της Γραμματείας

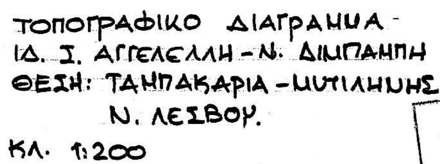

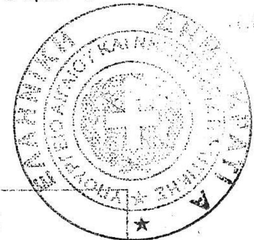

ΕΘΝΙΚΟ ΤΥΠΟΓΡΑΦΕΙΟ
Για τεχνικούς λόγους στο σχεδιάγραμμα έγινε σμίκρυνση κατά ποσοστό 78%

ΥΠΟΥΡΓΕΙΟ ΑΙΓΑΙΟΥ & ΝΗΣΙΩΤΙΚΗΣ ΠΟΛΙΤΙΚΗΣ

ΔΠΕ/3392/04 ΣΥΝΟΔΕΥΕΙ ΤΗΝ ΑΠΟΦΑΣΗ ΜΕ ΑΡ. ΠΡΩΤ. ΔΠΕ/3392/19.11.2004

Χαρακτηρισμός διατηρητέου συγκροτήματος κτηρίων, φερομένου ως ιδιοκτησία των Διμπαμπή και Αγγελέλη, που βρίσκεται στην περιοχή Καρά-Τεπές στο Δήμο Μυτιλήνης της νήσου Λέσβου και καθορισμός ειδικών όρων και περιορισμών δόμησης αυτού

Μυτιλήνη ΝΟΕΜΒΡΙΟΣ 2004

— ο —

ΠΡΟΪΣΤΑΜΕΝΟΣ Δ/ΝΣΗΣ

Δ. ΘΕΟΦΑΝΟΠΟΥΛΟΣ - ΠΕΖΕΡ
Αρχιτέκτων Μηχανικός

Αριθ. 3667 (3)

Επικύρωση καθορισμού οριογραμμών τμημάτων ρεμάτων στο νοτιοανατολικό όριο του οικισμού Αμισιανών, Δήμου Ελευθερούπολης, Νομού Καβάλας.

Ο ΓΕΝΙΚΟΣ ΓΡΑΜΜΑΤΕΑΣ
ΠΕΡΙΦΕΡΕΙΑΣ ΑΝΑΤΟΛΙΚΗΣ ΜΑΚΕΔΟΝΙΑΣ - ΘΡΑΚΗΣ

Έχοντας υπόψη:

1. Τις διατάξεις του άρθρου 5 του Ν. 3010/2002 (ΦΕΚ 91/Α) με το οποίο ρυθμίζονται θέματα καθορισμού οριογραμμών ρεμάτων.

2. Τις διατάξεις του άρθρου 5 του Ν. 3010/2002 (ΦΕΚ 91/Α), παράγραφος 3β, με την οποία ορίζεται ότι η επικύρωση του καθορισμού των οριογραμμών γίνεται με απόφαση του Γενικού Γραμματέα της οικείας Περιφέρειας.

3. Τις ισχύουσες διατάξεις της Πολεοδομικής Νομοθεσίας (δόμηση παρά τα ρέματα).

4. Τις διατάξεις του Ν. 2503/1997 (ΦΕΚ 107 Α΄) «Διοίκηση, οργάνωση, στελέχωση της Περιφέρειας κ.λπ.».

5. Την αριθμ. 1096/27.3.2003 (ΦΕΚ 393Β/4.4.2003) Απόφαση του Γενικού Γραμματέα περιφέρειας Α.Μ.-Θ. «Μεταβίβαση αρμοδιοτήτων σε προϊσταμένους Δ/νσεων και Τμημάτων της Π.Α.Μ.-Θ.».

6. Το με αριθ. 07/3259/15.9.2004 έγγραφο της Δ/νσης Τεχνικών Υπηρεσιών, με το οποίο διαβιβάσθηκε στη Δ/νση ΠΕ.ΧΩ. Περιφέρειας Α.Μ.-Θ. η υδραυλική μελέτη για την οριοθέτηση των ρεμάτων του θέματος.

7. Την με αριθ. 196/2004 απόφαση του Δημοτικού Συμβουλίου Ελευθερούπολης, με την οποία γνωμοδοτεί ομόφωνα θετικά υπέρ της οριοθέτησης των ρεμάτων στο νοτιοανατολικό όριο Δ.Δ. Αμισιανών και του καθορισμού των οριογραμμών αυτών, όπως προτείνονται από την υδραυλική μελέτη.

8. Την Υδραυλική Μελέτη για την οριοθέτηση τμημάτων ρεμάτων στο νοτιοανατολικό όριο Δ.Δ. Αμισιανών, Δήμου Ελευθερούπολης, καθώς και τα τοπογραφικά διαγράμματα που την συνοδεύουν, όπως ελέγχθηκαν και θεωρήθηκαν από τη Δ/νση Τεχνικών Υπηρεσιών Νομαρχιακού Διαμερίσματος Καβάλας ως προς τον καθορισμό των οριογραμμών των ρεμάτων και από τα οποία προκύπτει ότι οι προτεινόμενες οριογραμμές των ρεμάτων οι οποίες απεικονίζονται στο διάγραμμα κλίμακας 1:500, χαράχθηκαν λαμβάνοντας υπόψη την πλημμυρική παροχή για περίοδο επαναφοράς Τ=100 έτη, αποφασίζουμε:

Επικυρώνουμε τις καθορισθείσες οριογραμμές των τμημάτων ρεμάτων στο νοτιοανατολικό όριο του Δ.Δ. Αμισιανών του Δήμου Ελευθερούπολης, όπως φαίνονται στο διάγραμμα κλίμακας 1:500 και σύμφωνα με την Υδραυλική Μελέτη, του ανάδοχου μελετητή Θωμά Μαυρίδη, όπως αυτή ελέγχθηκε και θεωρήθηκε από τη Δ/νση Τεχνικών Υπηρεσιών του Νομαρχιακού Διαμερίσματος Καβάλας.


Από τις διατάξεις της παρούσας δεν προκύπτουν δαπάνες.

Η ισχύς της παρούσας αρχίζει από την ανωτέρω δημοσίευση.

Η απόφαση αυτή μαζί με το συνημμένο διάγραμμα να δημοσιευθεί στην Εφημερίδα της Κυβερνήσεως.

Κομοτηνή, 12 Νοεμβρίου 2004

Με εντολή Γενικού Γραμματέα Περιφέρειας
Η Διευθύντρια
ΑΛΕΞΑΝΔΡΑ ΠΑΣΣΟΠΟΥΛΟΥ

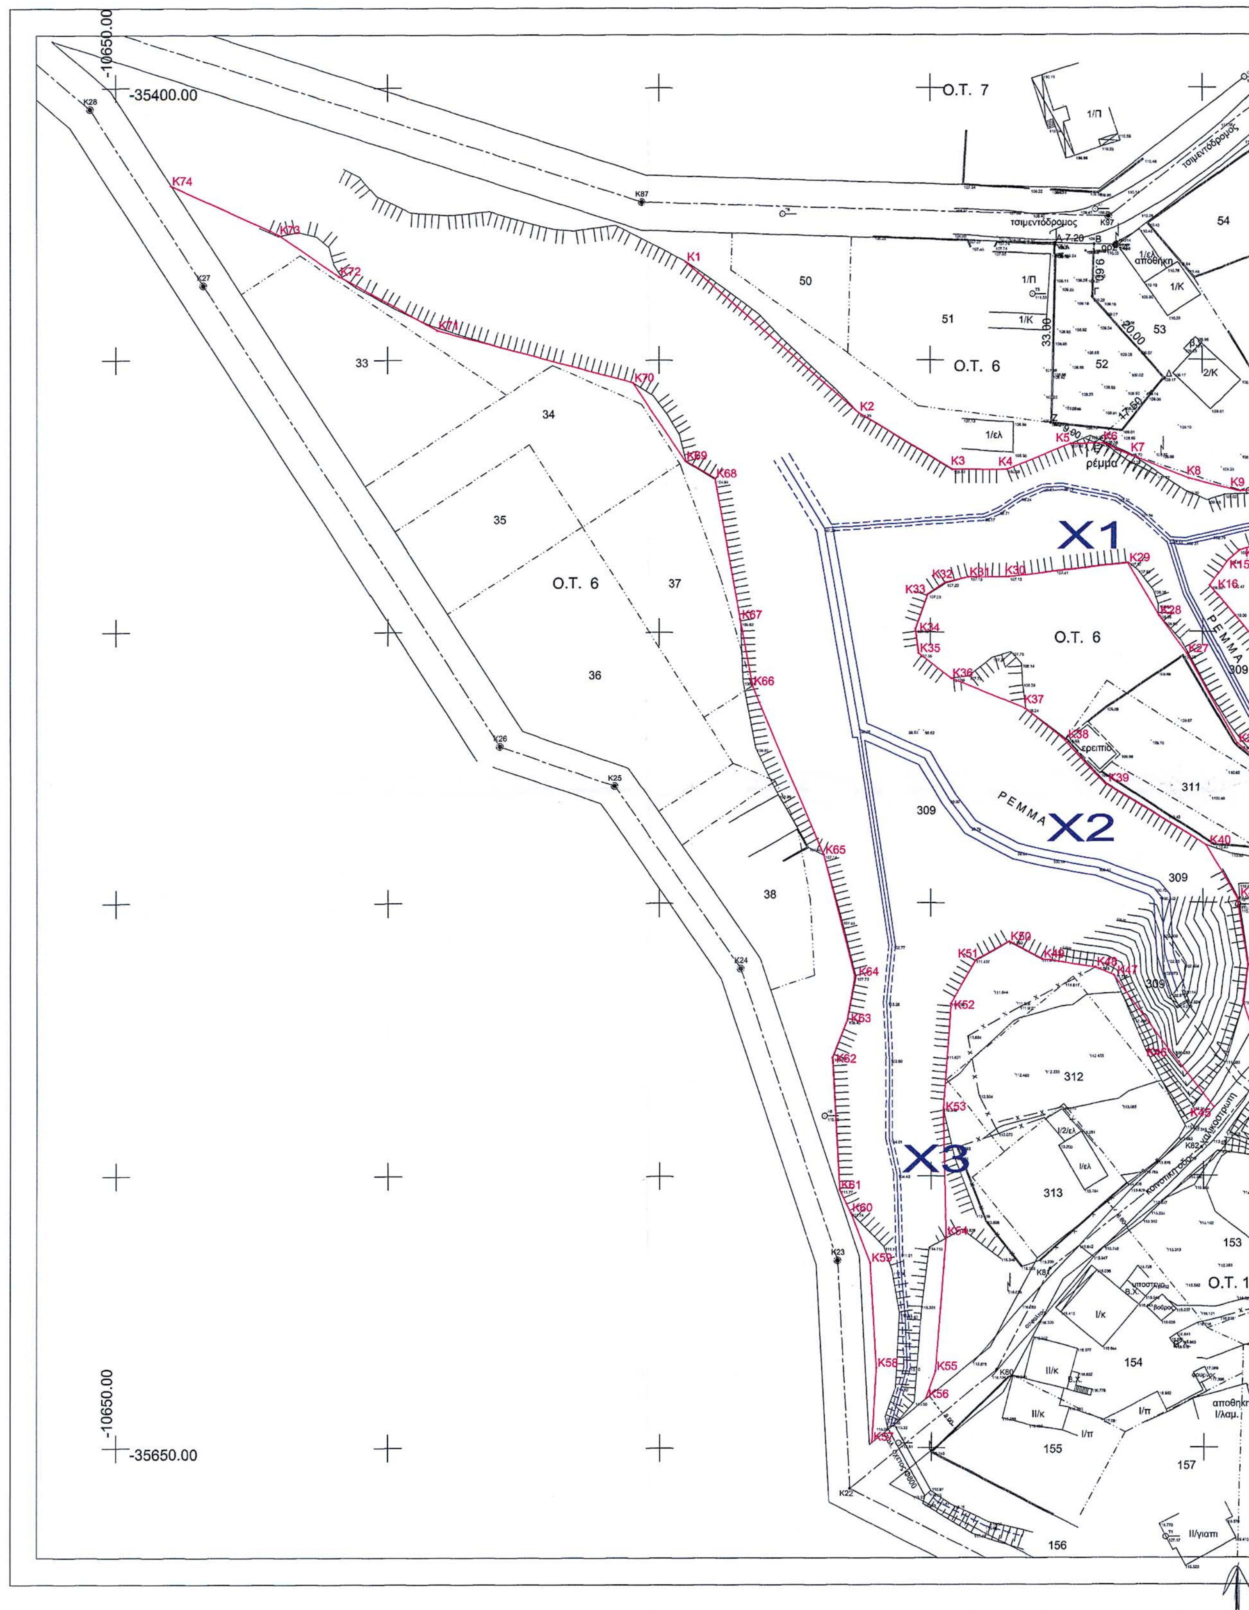
-10650.00
-35400.00
Ο.Τ. 7
Ο.Τ. 6
τσιμεντόδρομος
ρέμμα
ΡΕΜΜΑ
X1
X2
X3
-10650.00
-35650.00
Ο.Τ. 6
309
311
312
313
153
154
155
156
157
50
51
52
53
54
33
34
35
36
37
38

ΥΠΟΜΝΗΜΑ



ΣΥΝΤΕΤΑΓΜΕΝΕΣ ΚΟΡΥΦΩΝ ΟΡΙΟΓΡΑΜΜΩΝ ΡΕΜΜΑΤΩΝ

ΣΗΜΕΙΟ	X	Y	ΣΗΜΕΙΟ	X	Y
K1	-10545.08	-35431.98	K38	-10475.31	-10475.31
K2	-10513.12	-35459.73	K39	-10467.95	-35527.92
K3	-10495.90	-35470.10	K40	-10449.30	-35539.44
K4	-10485.88	-35470.14	K41	-10443.86	-35549.07
K5	-10474.18	-35465.39	K42	-10441.86	-35561.31
K6	-10468.08	-35465.35	K43	-10442.74	-35568.05
K7	-10463.48	-35467.41	K44	-10439.68	-35577.53
K8	-10452.51	-35471.86	K45	-10448.05	-35587.44
K9	-10443.16	-35474.22	K46	-10456.23	-35576.89
K10	-10431.72	-35472.81	K47	-10466.42	-35563.09
K11	-10417.89	-35471.01	K48	-10469.79	-35561.69
K12	-10416.62	-35478.28	K49	-10479.50	-35560.24
K13	-10431.87	-35481.21	K50	-10485.58	-35557.07
K14	-10443.27	-35485.10	K51	-10491.73	-35560.40
K15	-10445.31	-35486.83	K52	-10496.27	-35568.35
K16	-10448.67	-35491.51	K53	-10497.70	-35587.62
K17	-10438.98	-35503.25	K54	-10497.25	-35611.08
K18	-10434.04	-35510.49	K55	-10499.23	-35635.91
K19	-10429.94	-35514.46	K56	-10500.99	-35640.94
K20	-10420.16	-35513.41	K57	-10510.89	-35648.89
K21	-10410.99	-35512.46	K58	-10510.12	-35635.31
K22	-10418.02	-35521.43	K59	-10511.19	-35615.95
K23	-10426.98	-35528.58	K60	-10514.78	-35606.73
K24	-10430.07	-35529.11	K61	-10516.81	-35602.53
K25	-10435.55	-35527.16	K62	-10518.10	-35578.23
K26	-10443.78	-35520.50	K63	-10515.37	-35571.34
K27	-10452.84	-35504.06	K64	-10513.94	-35563.40
K28	-10457.96	-35497.01	K65	-10519.67	-35541.12
K29	-10463.69	-35487.32	K66	-10532.80	-35509.83
K30	-10485.58	-35489.88	K67	-10535.03	-35497.72
K31	-10493.01	-35489.91	K68	-10539.70	-35471.74
K32	-10497.24	-35490.83	K69	-10545.16	-35468.49
K33	-10500.49	-35493.08	K70	-10554.92	-35454.14
K34	-10502.74	-35499.42	K71	-10590.90	-35444.59
K35	-10502.18	-35503.86	K72	-10608.99	-35434.57
K36	-10496.19	-35508.44	K73	-10620.00	-35426.99
K37	-10482.59	-35514.02	K74	-10639.81	-35417.95

ΕΘΝΙΚΟ ΤΥΠΟΓΡΑΦΕΙΟ
Για τεχνικούς λόγους στο σχεδιάγραμμα έγινε σμίκρυνση κατά ποσοστό 36%

ΕΛΛΗΝΙΚΗ ΔΗΜΟΚΡΑΤΙΑ
ΝΟΜΑΡΧΙΑΚΗ ΑΥΤΟΔΙΟΙΚΗΣΗ
ΔΡΑΜΑΣ - ΚΑΒΑΛΑΣ - ΞΑΝΘΗΣ
ΝΟΜΑΡΧΙΑΚΟ ΔΙΑΜΕΡΙΣΜΑ ΚΑΒΑΛΑΣ

ΝΟΜΟΣ ΚΑΒΑΛΑΣ
ΔΗΜΟΣ ΕΛΕΥΘΕΡΟΥΠΟΛΗΣ
Δ.Δ. ΑΜΙΣΙΑΝΩΝ

ΚΑΘΟΡΙΣΜΟΣ ΟΡΙΟΓΡΑΜΜΩΝ ΡΕΜΑΤΩΝ ΣΤΑ ΑΜΙΣΙΑΝΑ ΚΑΒΑΛΑΣ

ΤΟΠΟΓΡΑΦΙΚΟ ΔΙΑΓΡΑΜΜΑ

ΚΛΙΜΑΚΑ 1:500

ΚΛΙΜΑΚΑ: 1:1000

Ο Συντάξας την τοπογραφική αποτύπωση	Ημερομηνία	Σφραγίδα
ΑΝΔΡΕΑΔΗΣ ΑΛΕΞΑΝΔΡΟΣ Αγρ. Τοπογράφος Μηχανικός	ΜΑΙΟΣ 2004	ΑΛΕΞΑΝΔΡΟΣ Θ. ΑΝΔΡΕΑΔΗΣ ΑΓΡΟΝ. ΤΟΠΟΓΡΑΦΟΣ ΜΗΧΑΝΙΚΟΣ ΔΙΠΛ. ΠΟΛΥΤΕΧΝΙΚΗΣ ΣΧΟΛΗΣ ΑΠΘ ΜΕΛΟΣ ΤΕΕ ΑΡΙΘ. ΜΗΤΡΩΟΥ 68923 ΚΑΒΑΛΑ-ΔΑΓΚΛΗ10☎830015 830017
Ο Συντάξας την υδρογεωλογική μελέτη	**Ημερομηνία**	**Σφραγίδα**
ΜΑΥΡΙΔΗΣ ΘΩΜΑΣ Πολιτικός Μηχανικός	ΜΑΙΟΣ 2004	ΜΑΥΡΙΔΗΣ Θ. ΘΩΜΑΣ ΔΙΠΛ. ΠΟΛΙΤΙΚΟΣ ΜΗΧ/ΚΟΣ ΑΠΘ Μέλος Τ.Ε.Ε. - Αρ. μητρώου 46514 Ε. Σταυρού 34 Καβάλα ☎ 2510 226618 ΑΦΜ 029592360 - ΔΟΥ Β' Καβάλας

ΕΛΕΓΧΘΗΚΕ	ΘΕΩΡΗΘΗΚΕ
ως προς την ακρίβεια της αποτύπωσης ΚΥΠΡΑΙΟΣ ΓΕΩΡΓΙΟΣ Αγρον. - Τοπογρ. - Μηχ/κός	Ο Προϊστάμενος Δ.Τ.Υ. Ν.ΚΑΒΑΛΑΣ ΕΥΣΤΡΑΤΙΟΣ ΚΑΛΠΑΚΙΔΗΣ Μηχανολόγος Μηχανικός
ΕΛΕΓΧΘΗΚΕ	**ΘΕΩΡΗΘΗΚΕ**
ως προς τον καθορισμό των οριογραμμών των ρεμάτων ΚΥΠΡΑΙΟΣ ΓΕΩΡΓΙΟΣ Αγρον. - Τοπογρ. - Μηχ/κός	Ο Προϊστάμενος Δ.Τ.Υ. Ν.ΚΑΒΑΛΑΣ ΕΥΣΤΡΑΤΙΟΣ ΚΑΛΠΑΚΙΔΗΣ Μηχανολόγος Μηχανικός

ΘΕΩΡΗΣΗ
Συνοδεύει την υπ΄αριθμ. ....
απόφαση του Δημοτικού Συμβουλίου Δήμου Ελευθερούπολης

196/2004
7-9-2004
ΙΩΑΝΝΗΣ ΦΙΛΟΣΟΓΛΟΥ

ΘΕΩΡΗΘΗΚΕ
ΣΥΝΟΔΕΥΕΙ ΤΗΝ ΥΠ' ΑΡΙΘΜ. 3667
ΑΠΟΦΑΣΗ ΤΗΣ Δ/ΝΣΗΣ ΠΕ.ΧΩ
Κομοτηνή 12/11/2004
Η Προϊσταμένη ΔΙ.ΠΕ.ΧΩ.
ΑΛΕΚΑ ΠΑΣΣΟΠΟΥΛΟΥ
Διευθύντρια ΠΕ.ΧΩ

ΜΑΥΡΙΔΗΣ Θ. ΘΩΜΑΣ - ΠΟΛΙΤΙΚΟΣ ΜΗΧ/ΚΟΣ Α.Π.Θ.
ΕΡΥΘΡΟΥ ΣΤΑΥΡΟΥ 34 - ΚΑΒΑΛΑ - 654 03 ΤΗΛ. 2510 226 618 - e-mail: tmavri@otenet.gr